

Klant **SB**

Contactpersoon


Telefoon

Werkadres **OUDE PostRAAIWEG**

**DAUWEDER**

Werkopname door **D**

Start datum **14-09-2016**

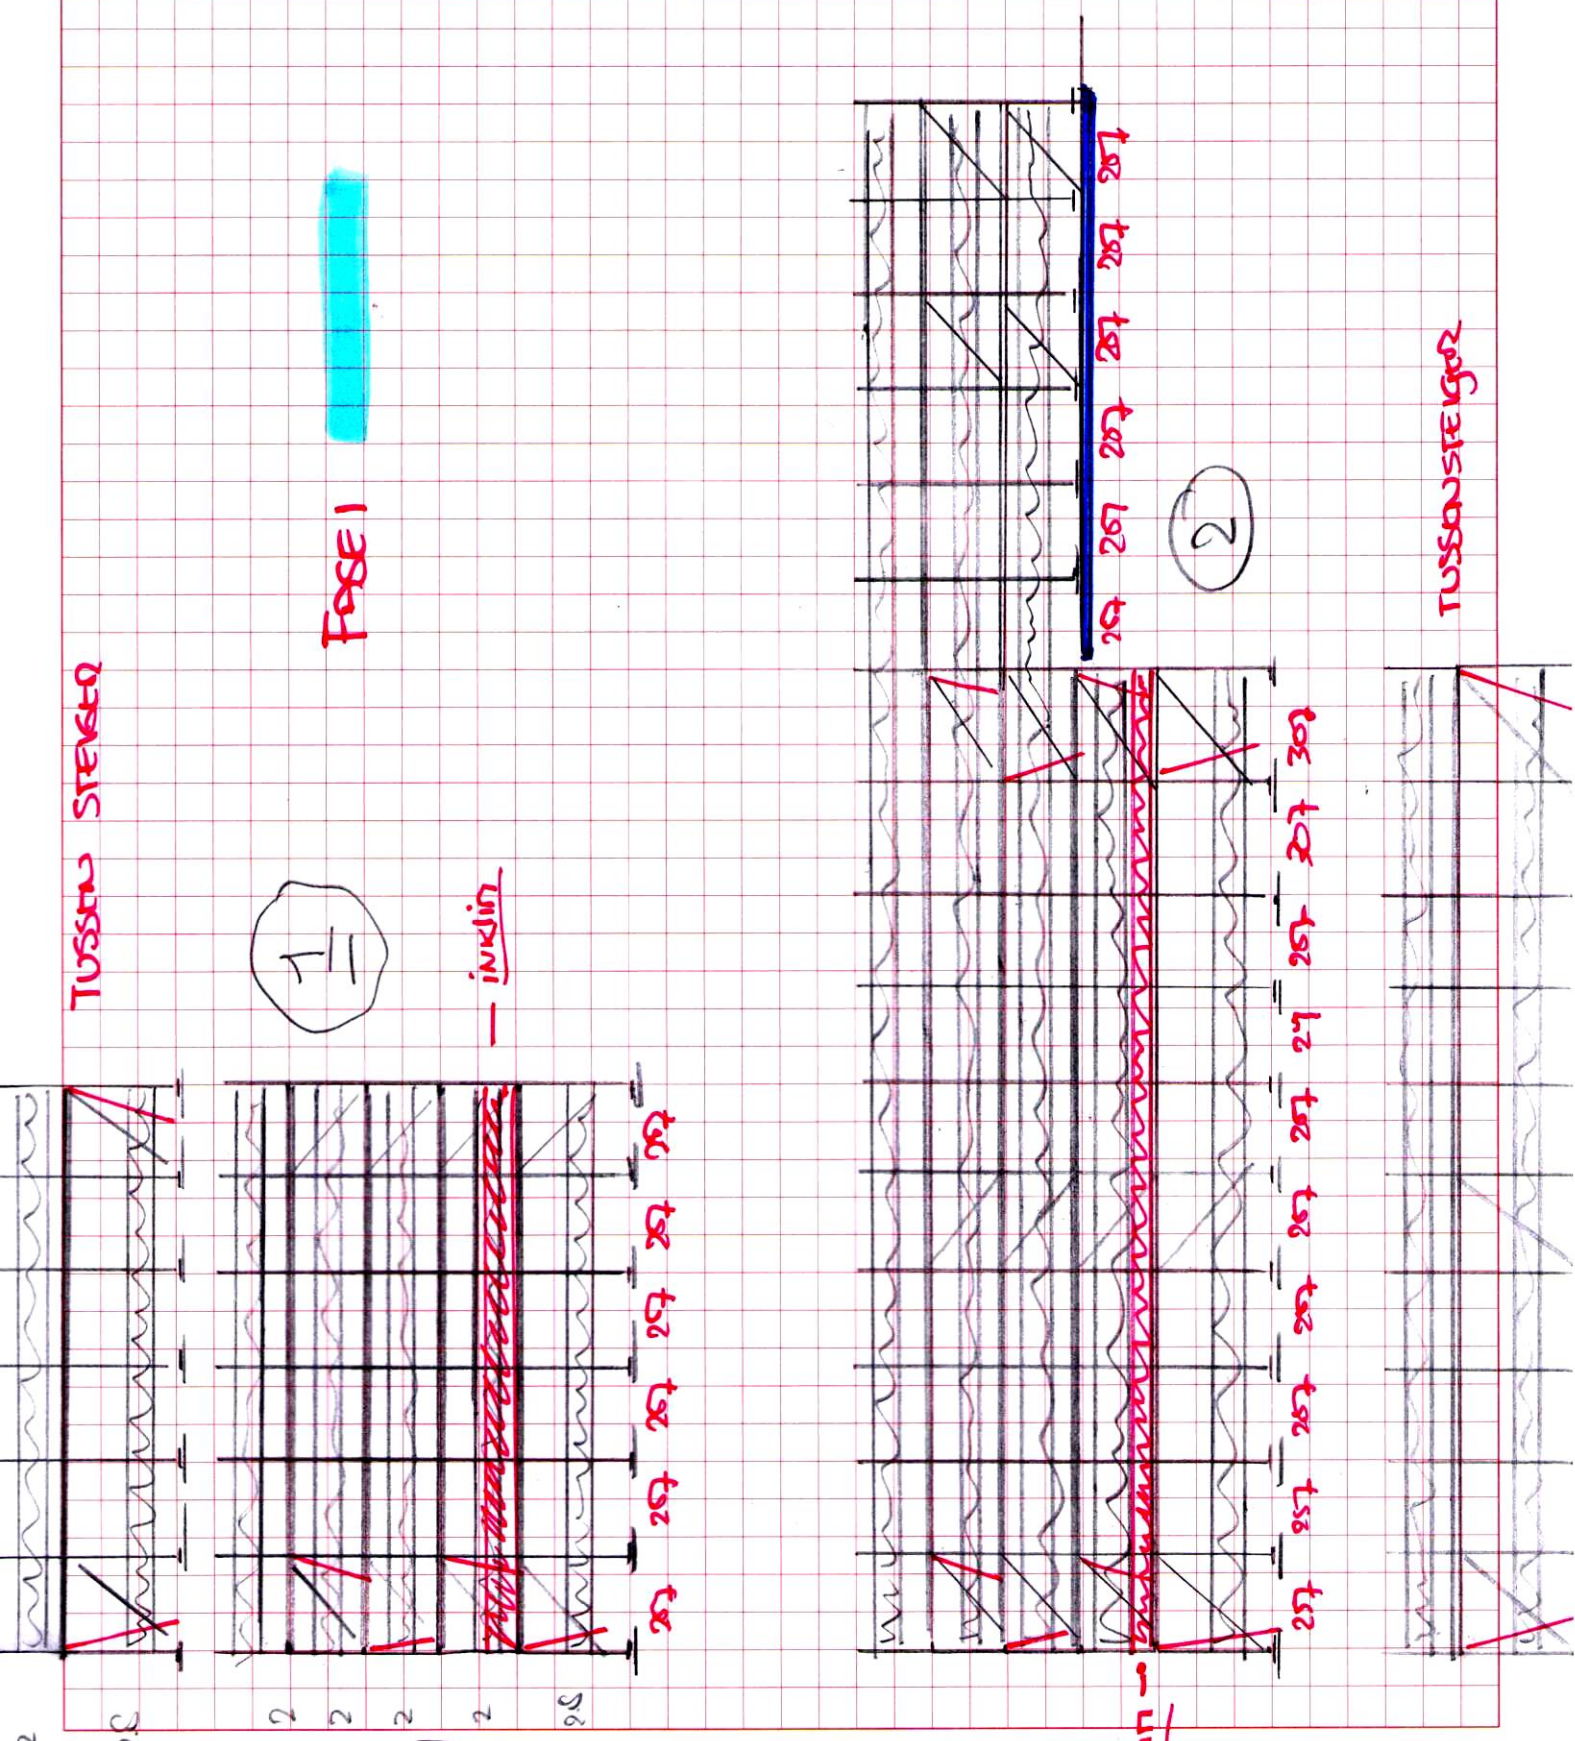

**FASE 1**

1

inclin

2

TUSSENSTEGEL

Lijpwerk