


- RENYOOI SLOOPWERK**
- metalewerk = staal, beton & stalen stien
 - puilen en kozijnen
 - diverse aan te geven op plattegronden en doorsneden
 - waar nieuwe vloerbedekking wordt aangebracht de oude verwijderen
 - diverse gaten ad. tbv leidingdoorvoeren
 - waar nieuwe vloer, en wandtegels worden aangebracht de oude verwijderen
 - scem voor sanitar

		RIJKSGEBOUWDIENST Directie Nrd Holland en Utrecht Claus Sluiterweg 125 Haarlem		
		Postkantoor Den Helder Middenweg 174		
bestaande toestand Begone grond	2,3,4	1:100	7/5/86	1 B
met aanduiding sloopwerk				

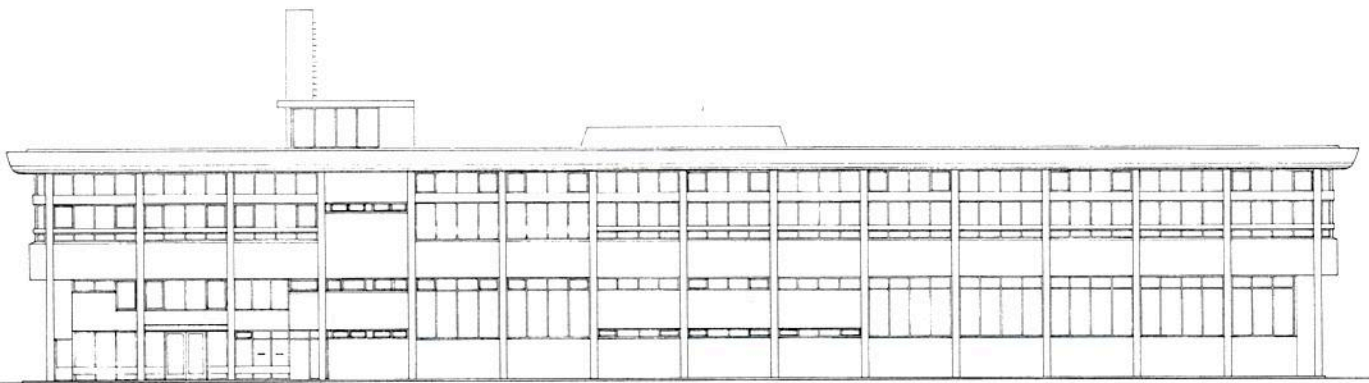


NOORDGEVEL



OOSTGEVEL

ARCHIEFLEVENLAAB
 Opdrachtgever: Postkantoor Den Helder
 Architect: P.T.T.
 Datum: 1924
 No. 115
 19 228 566


 RIJKSGEBOUWDIENST Directie Nrd. Holland en Utrecht Claus Sluiterweg 125 Haarlem		
Postkantoor Den Helder Middenweg 17A		
bestaande toestand gevels	teekenaar 1.2.4	schaal 1:100
		teekening 7.5.86
		3 B

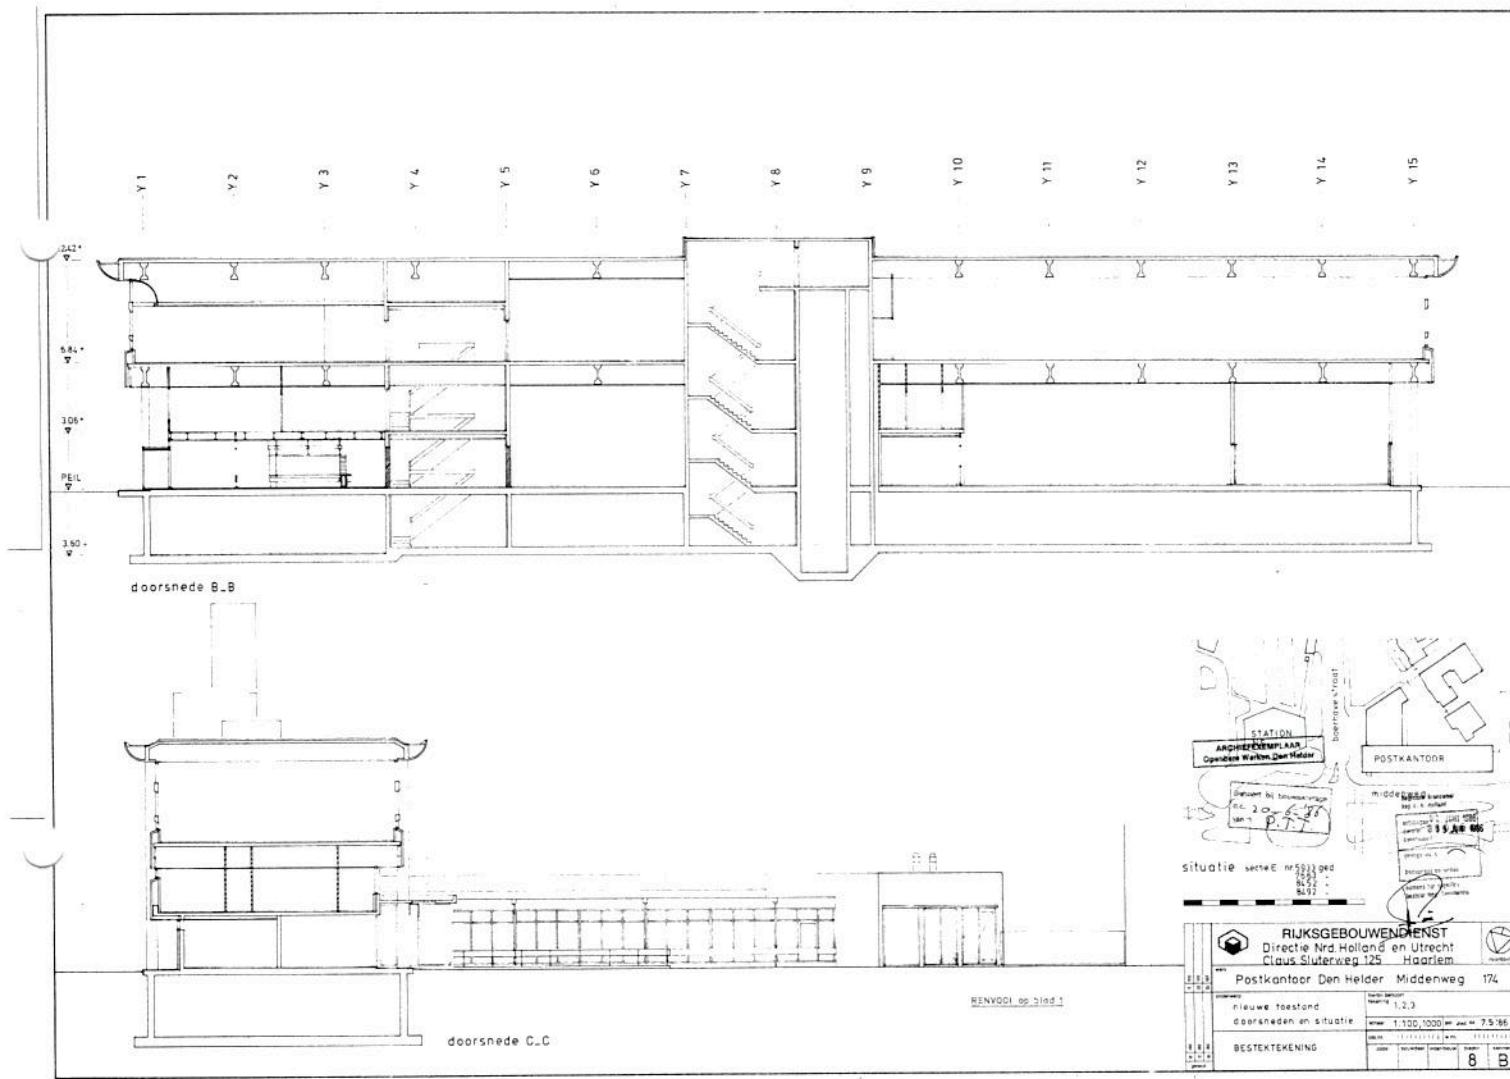


doorsnede B.B

doorsnede C.C

RENVODI op blad 1

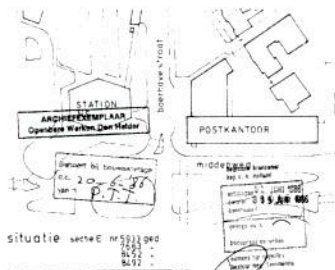

RIJKSGEWONDENST Directie Nrd Holland en Utrecht Claus Sluiterweg 125 Haarlem		
Postkantoor Den Helder Middenweg 174		
nieuwe toestand doorsneden en situatie	schaal 1:123 1:100, 1000	7.5.36
BESTEKTEKENING		8 B

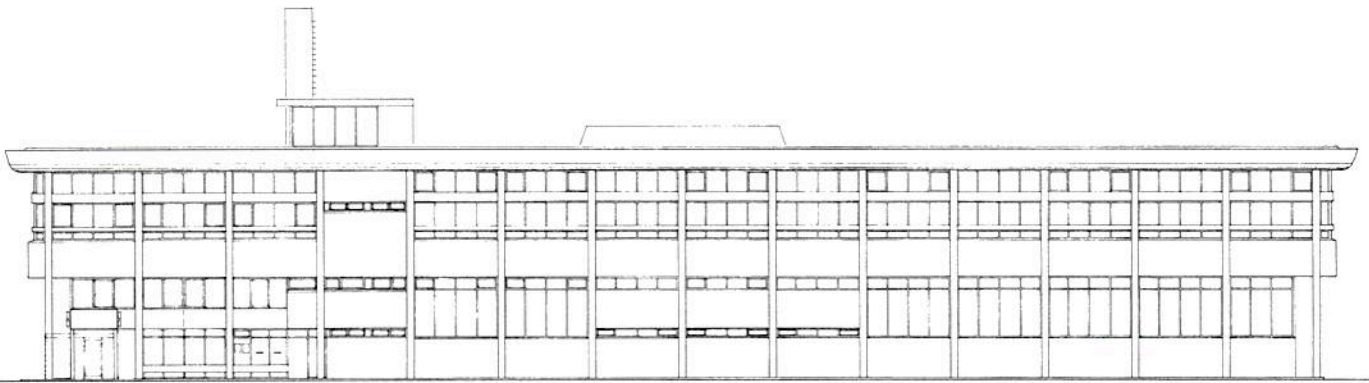

NOORDGEVEL



OOSTGEVEL


RIJKSGEBOUWDIENST
 Directie Nrd Holland en Utrecht
 Claus Sluiterweg 125 Haarlem

Nieuw tekening
 1:100
 19 JAN 1966


Schakel bij bouwtekening
 1:200 - C-20

P.T.J.

RIJKSGEBOUWDIENST Directie Nrd Holland en Utrecht Claus Sluiterweg 125 Haarlem	
Postkantoor Den Helder Middenweg 17a	
Nieuwe tekening Nieuwe toestand Gevel (noord & oost)	1:200 1:100 75,26
BESTEKTEKENING	
7	B

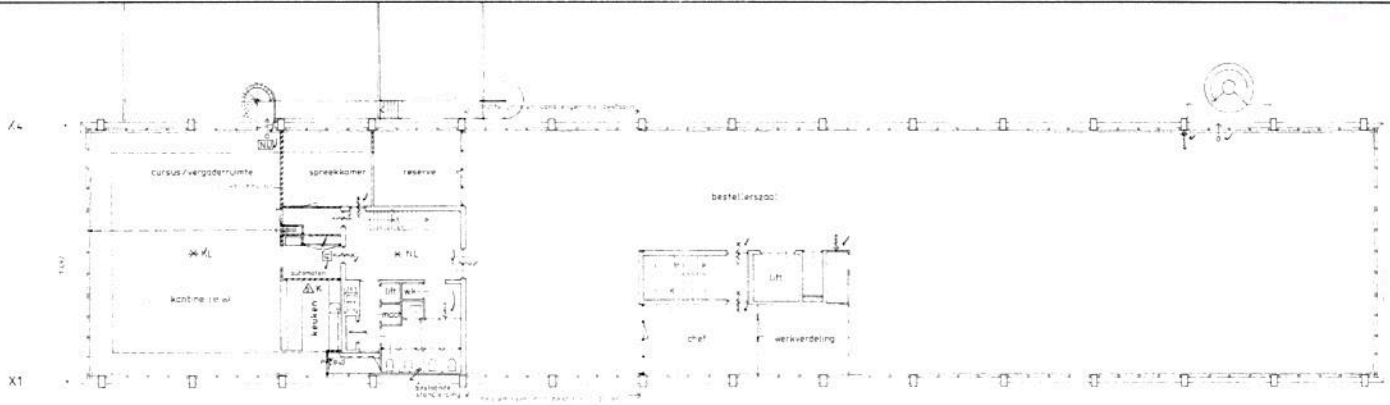

1^e verdieping

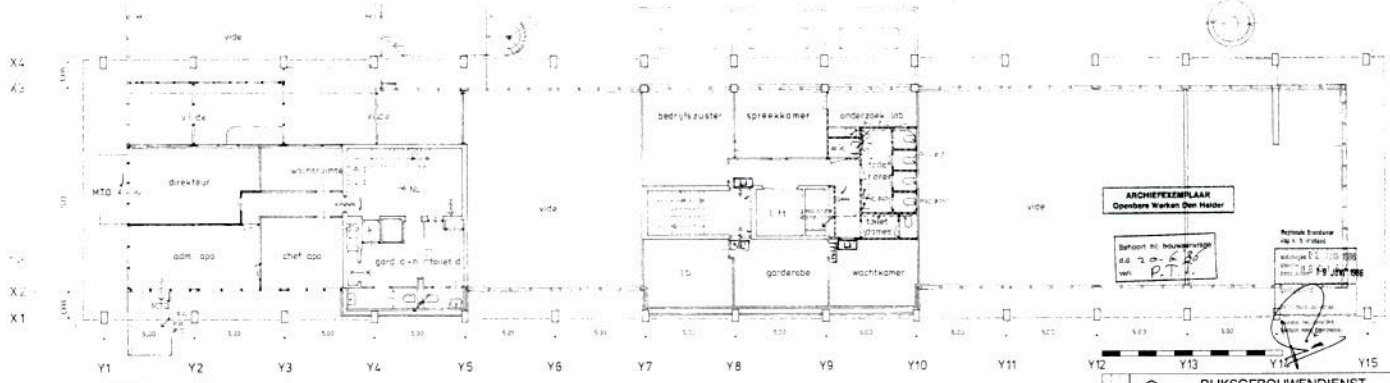

entresol

RENOVOE op blad 1

ARCHIEFEXEMPLAAN
Opendere Werken Den Helder

Schaal 1:1
ed. 20-6-85
van P.T.J.

Project No. 100
100-100-100
100-100-100

RIJKSGEBOUWENDIENST Directie Nrd. Holland en Utrecht Floriapark 7 te Haarlem		
Postkantoor Den Helder Middenweg 174		
Nieuwe toestand plattegrond entresol & 1 ^e verdieping	Schaal 1:100 100-100-100	7.5.85
BESTEKTEKENING		6 B