


Stationsomgeving Den Helder DO inrichtingsplan

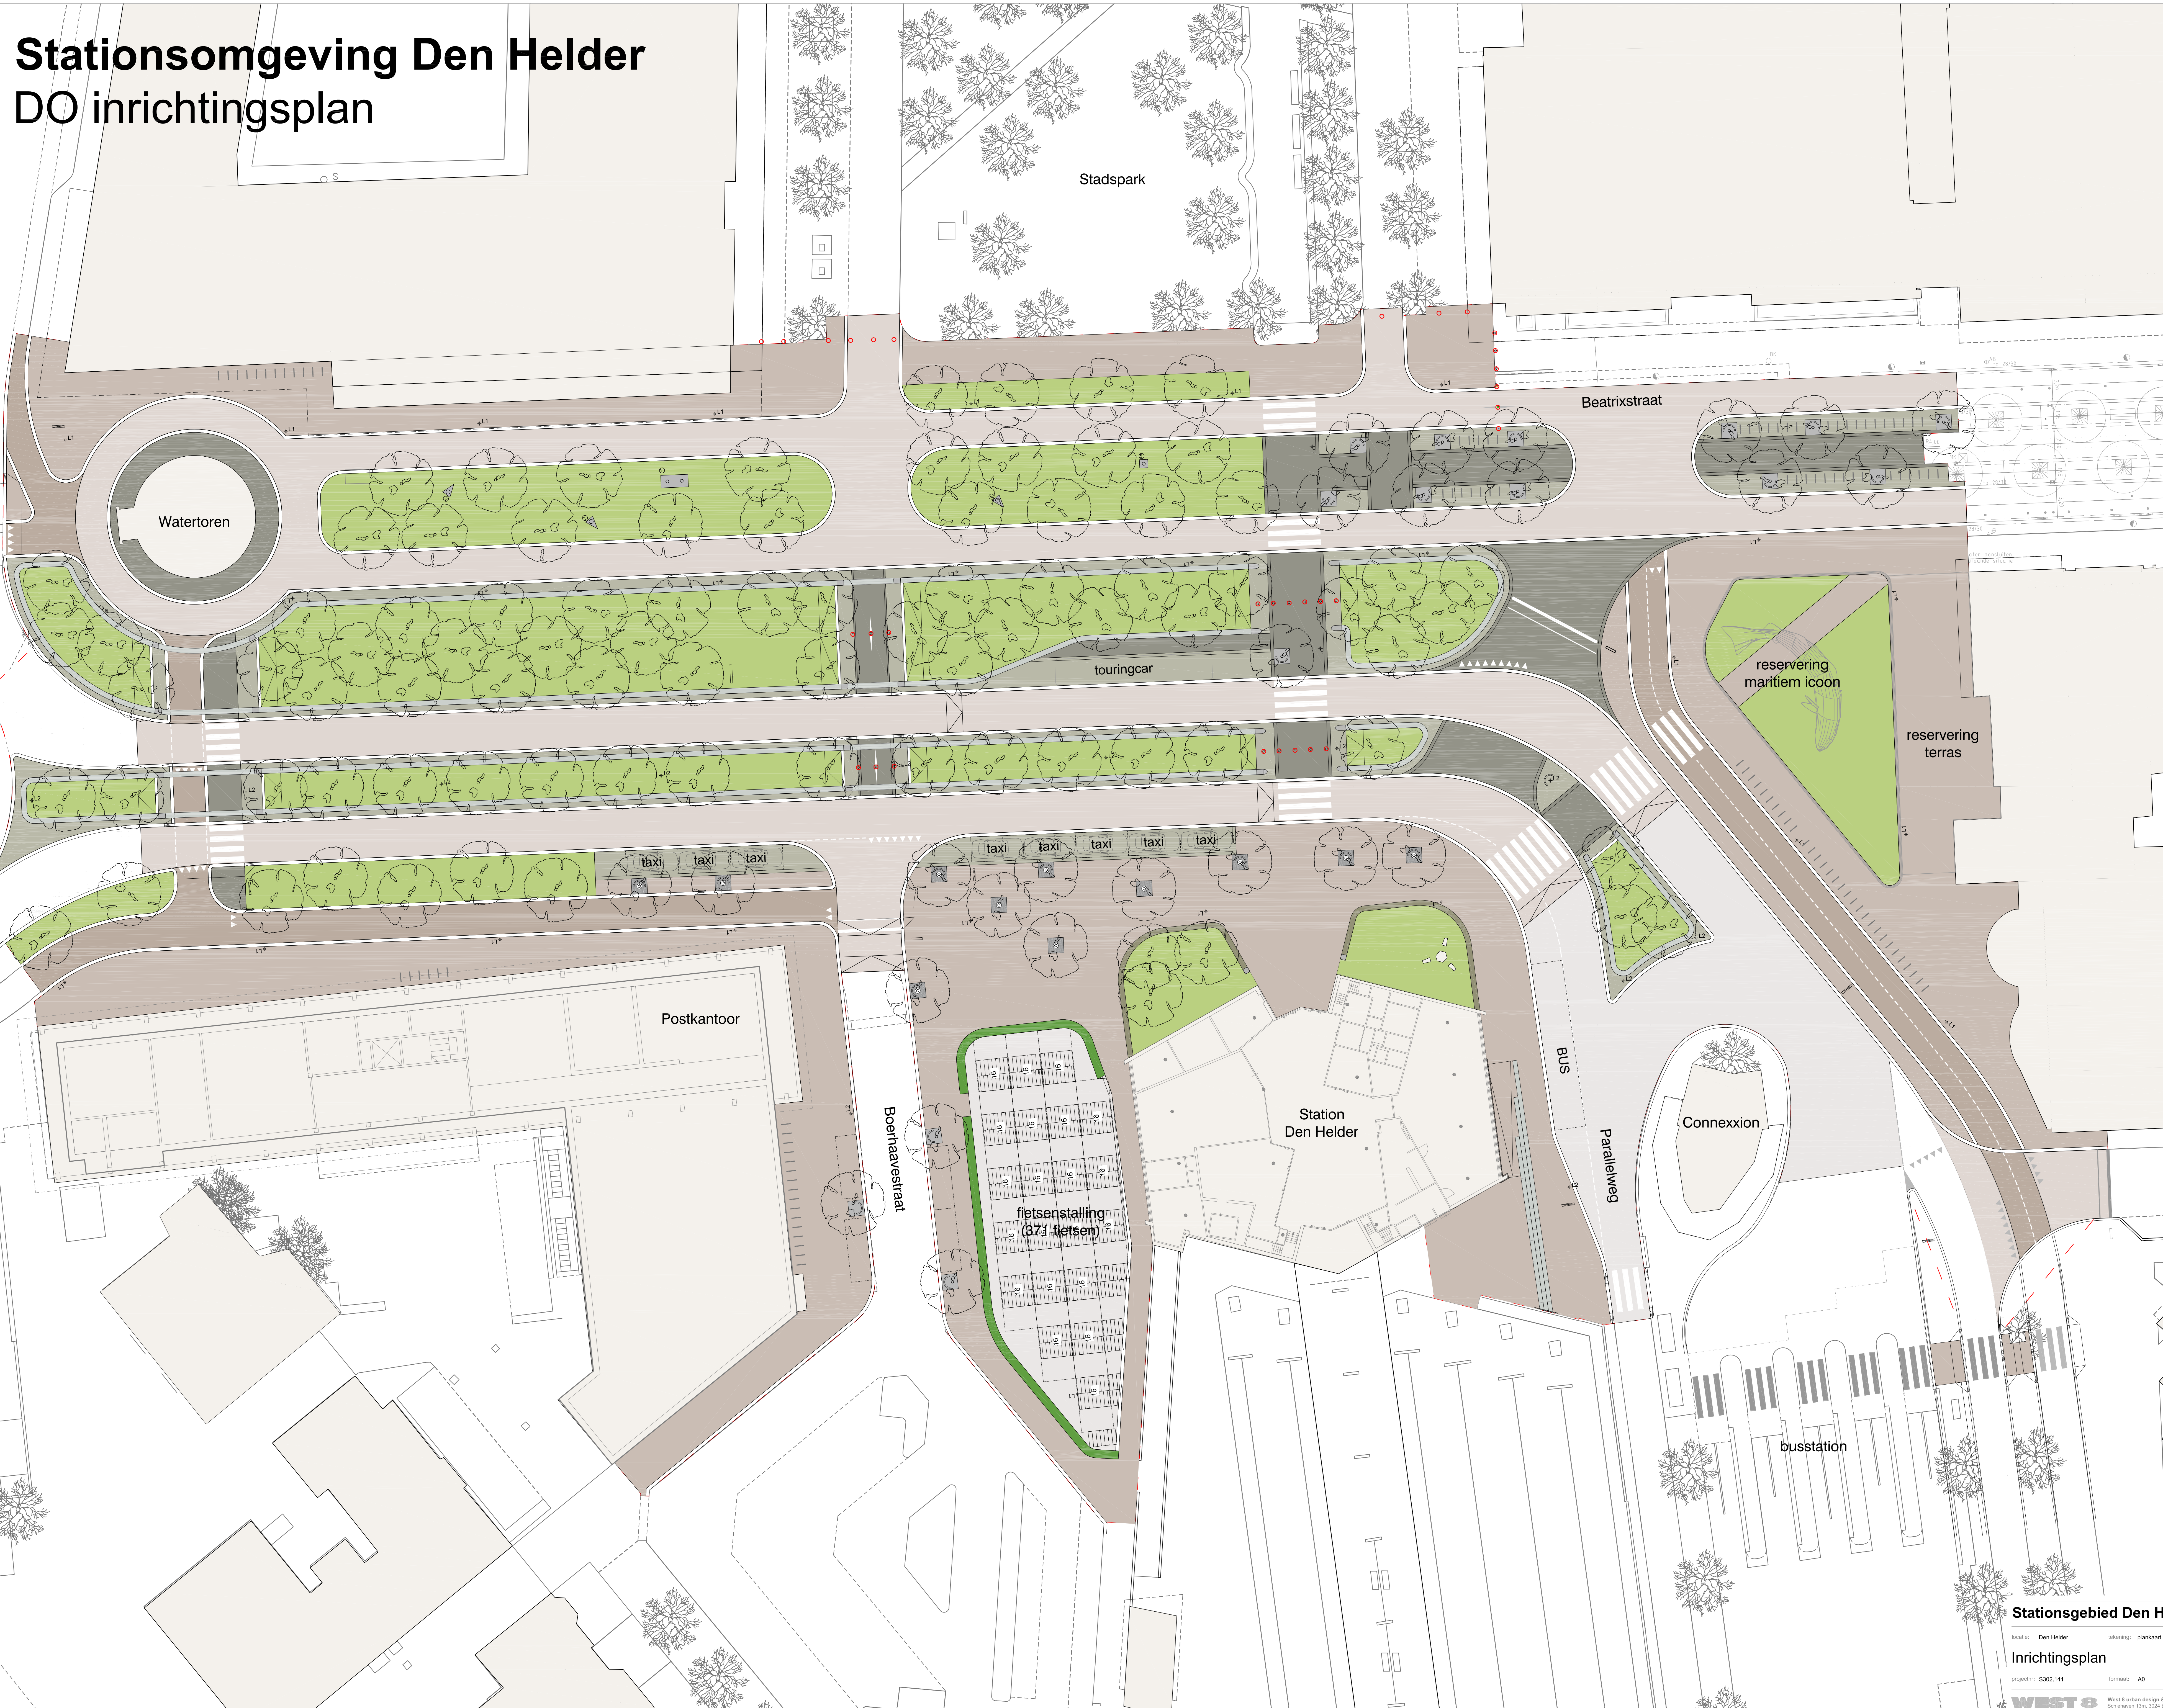

Legenda algemeen

Landschaps ontwerp demarcatielijn

verhardingen

- trottoir gebakken straatsteen:**
gebakken natuursteen met vierkant, hofliensverband
gevoelbaar gemiddeld: Pavee, Wieringer
(conform Beatrixstraat)
- trottoir natuursteen:**
gebakken vierkante granieten stenen, Zweeds graniet, 140x200x50mm,
hulfbuizenverband, vegen met licht en afgewerkt met component
voeglijp (conform Beatrixstraat)
- parkeerstrook natuursteen:**
gebakken vierkante granieten stenen, Zweeds graniet, 140x200x50mm,
hulfbuizenverband, vegen met licht en afgewerkt met component
voeglijp (conform Beatrixstraat)
- rijbaan gebakken straatsteen:**
gebakken natuursteen, hofliensverband, 30x30x5cm met vierkant, paarsrood,
60% Silex en 40% Romaux Anika, CEN
- Beatrixstraat, dekolmaat
- Middenweg, kalkformat
- fietspad gebakken straatsteen:**
gebakken natuursteen, hofliensverband, 30x30x5cm met vierkant
(conform fietspad school 7)
- rijbaan en halte t.p.v. busstation:**
hulfbuizenverband
rijbaan: contrasterende dekking (zand of afwijfel)
halte: in samenpraak met wervervier
- opvallend beton:**
- breedte: 200x300mm - hoogte: 240mm
- Beatrixstraat, 30x30x5cm
- Middenweg, 30x30x5cm (afzonderlijk overslaan en buitenrijd)
- Helderlaan 14 (toegangsbuizen)
- traprede:**
- rand: afgevoerd met NS
- hoogte: 150mm - breedte: 450mm
- granulaat
- verhoogde strand stelling:**
- hoogte: ca. 450mm - breedte: 50cm
- materiaal: metselwerk, raster te bepalen
- verhoogde plantbak rand metselwerk:**
- hoogte: 200x450mm - breedte: 50cm
- materiaal: metselwerk, raster te bepalen
- kappen uit te werken in samenpraak met project team Stationsomgeving Den Helder

bepanting

- bomen:**
soort: Liriodendron, iep, meidoorn, iepen, iepenbolk
U. Dorene, U. Tomentosa, U. Lutea, U. Plum, U. Ulmaria
- resten afbreiding (in, koppen en stellingen in UD)
- in samenpraak met project team Stationsomgeving Den Helder
- haag:**
soort: voor ontwerp, verhouding
plantstand ca. 4,8 per 10m
- gras:**
mengsel te bepalen door groenbeheerder Den Helder

meubilair

- afzetpaal:**
- RAL 9005, hoogte ca. 450cm, boven maaltijd
- afzetpaal:**
- Capitec, prijsrijke 700, Bammer, gepoedercoat RAL 7543,
substantieel vlechtend staal (conform Beatrixstraat),
aanleun opzijde in UD
- fietsstalling:**
- Afmet: 150x200cm (oversteking: RAL 7030,
Samen Uiten Binnens)
- beschermingsbeugel voor bomen:**
- hulfbuizen combinatie, buis met 80mm, diameter 100cm,
Samen Uiten Binnens
- boomrooster:**
- Afmet: 150x150cm, op pils granulaat 520
- boomspiegel:**
- conform Beatrixstraat, granulaat 520 pils, 150x150cm,
(nader te bepalen richting van granulaat)
- kunst:**
- artistieke kunstwerk in planting
- voldoende granulaat om voor gras boven lading
- RAL 9005, raster af te stemmen

verlichting

- lichtmast rijbaan:**
- Armatyx, Schroder
- conform Beatrixstraat
- lichtmast middenweg:**
- Oms, Schroder
- conform Beatrixstraat openbare verlichting
- lichtmast route stadspark:**
- Oms, special met houten mast
- conform Stadspark

* Aantallen aan de hand van raster te bepalen richting verlichting
vertoe uithouding in UD.

Stationsgebied Den Helder // Zeestad cv/bv

locatie: Den Helder | tekening: plankaart | datum: 05.12.2016 | schaal: 1:200
inrichtingsplan

project: S302.141 | formaat: A0 | tekening: S302.141.AP_V01.dwg

WEST 8 West 8 urban design & landscape architecture b.v.
Spartaanweg 10a, 3024 EC Rotterdam
tel: 010 4650001 | e-mail: west8@west8.com | www.west8.com